

O dormitório do casal contemporâneo

"Dinâmico como a vida urbana."

Perfil de Usuário

Casal jovem, com estilo de vida dinâmico e contemporâneo, que sonha com um espaço que os ampare da correria e do stress diário, de maneira sensorial e acolhedora.

Conceito

Um casal jovem nos dias atuais está cercado por inúmeras atividades, e deve poder exercê-las com conforto e praticidade. Desta forma, com uma proposta atual e intuitiva, o dormitório do casal traz em seu conceito um estilo de viver prático e confortável, de arquitetura autoral, refletido em diversas ideias e possibilidades dentro de um mesmo ambiente, capaz de proporcionar aos usuários tudo aquilo que precisam. As matrizes de bege e cinza são a base neutra, capaz de amparar o casal de maneira sóbria e elegante.

O mobiliário sob medida harmoniza com peças de design, enquanto a iluminação pensada estrategicamente dá suporte nos espaços de leitura, office, banheiro e cabeceiras. Para manter o dia a dia confortável e deletoso, a capacidade de adaptação do ambiente com apenas um toque é de grande importância, para isso automatização dos aparelhos eletrônicos, a capacidade de ajustar a luz do ambiente com LEDs reguláveis, cortinas automatizadas e piso aquecido criam a atmosfera perfeita para o casal.



PLANTA BAIXA
ESCALA 1/25



Acabamentos, Cores e Objetos

- 01 BANHEIRA
MODELO: MOZZANO
MARCA: DOKA
DIMENSÕES: 0,74 x 1,64 m
REFERÊNCIA: MOZZANO DK8100
- 02 CADEIRA OFFICE
MODELO: THE GRACEFUL RETRO CHAIR
MARCA: REPUBLICA DAS CADEIRAS
"CHAIRS REPUBLIC"
- 03 PISO
MATERIAL: PORCELANATO
LINHA: BAUHAUS
MARCA: PORTOBELLO
DIMENSÕES: 0,60 x 1,20 m
REFERÊNCIA: 21786E
- 04 TAPETE
TAPETE ORIENTAL
MARCA: BRAGA
ESTAMPAR: KILIM
DIMENSÕES: 2,60 x 1,55 m
- 05 CAMA
BOX FORRADO COM TECIDO NA COR BEGE
DIMENSÕES: 1,64 x 2,00 m
- 06 CORTINEIRO
CORTINEIRO COM LUZ FITA DE LED 4000K
- 07 FORRAÇÃO
PINTURA EM TINTA ACRÍLICA ACETINADA
COR: OVELHA
MARCA: SIVINI
- 08 QUADROS
QUADROS EM PINTURA GUACHE SOBRE PAPEL CANSON
ARTISTA: SILVANA ANNES
MOLDURAS DE MADEIRA DE REFOR-ESTAMENTO "MUNIZADAS"
FECHAMENTO EM VIDRO LISO INCOLOR
- 09 PORTA / PUXADOR
PORTA DE MADEIRA SEMI-SÓLIDA
ACABAMENTO EM LACA BRANCA FOSCA
DIMENSÕES: 0,80 x 2,40 m
PUXADOR: "H" AÇO INOX RETANGULAR
MARCA PUXADOR: ART INOX
- 10 RODAPÉ
MODELO: EASY-Y-01
MARCA: DURATEX
DIMENSÕES: 15 mm x 20 cm
ECOLÓGICO E CERTIFICADO PELO FSC
- 11 GUARDA ROUPA
ACABAMENTO EXTERNO EM LACA BRANCA FOSCA
PORTAS DESLIZANTES S200TOP COM ACABAMENTO EM ESPELHOS
COR: BRONZE
PUXADOR: PERÍSEL DE INOX
ACABAMENTO INTERNO EM MDF BRANCO
ILUMINAÇÃO DE PRESENÇA INTERNA
- 12 PAINEL TELEVISÃO
CONFECCIONADO EM MDF
ACABAMENTO EM LACA BRANCA FOSCA
- 13 CABECEIRA
MADEIRA RIPADA TRABALHADA EM DIFERENTES DIREÇÕES
DIMENSÕES: 2,70 x 1,42 m
- 14 PAINEL CABECEIRA
PAINEL EM MDF
ACABAMENTO EM LACA BRANCA FOSCA
- 15 MESA LATERAL AÉREA
ACABAMENTO EXTERNO EM MDF LINO
PIOMBO
MARCA: ARAUCO
- 16 CORTINA
EM TECIDO SHANTUNG DE SEDA
COR: FENDI
SISTEMA DE AUTOMATIZAÇÃO
- 17 PRATELEIRAS OFFICE
ACABAMENTO EXTERNO EM MDF LINO PIOMBO
MARCA: ARAUCO
ILUMINAÇÃO IMBUTIDA INFERIOR
FITA DE LED 4000K
- 18 MESA OFFICE
CONFECCIONADA EM MDF
ACABAMENTO EM LACA BRANCA FOSCA, APOIADA EM ESTRUTURA METÁLICA SOB MEDIDA
- 19 GAVETAS
CONFECCIONADAS EM MDF BRANCO
PORTA EM VIDRO FUMÊ
PUXADOR: ALUMÍNIO PRATA 16mm
SISTEMA DE ABRIR



VISTA B
ESCALA 1/25




VISTA A
ESCALA 1/25




VISTA C
ESCALA 1/25



VISTA INTERNA D
ESCALA 1/25

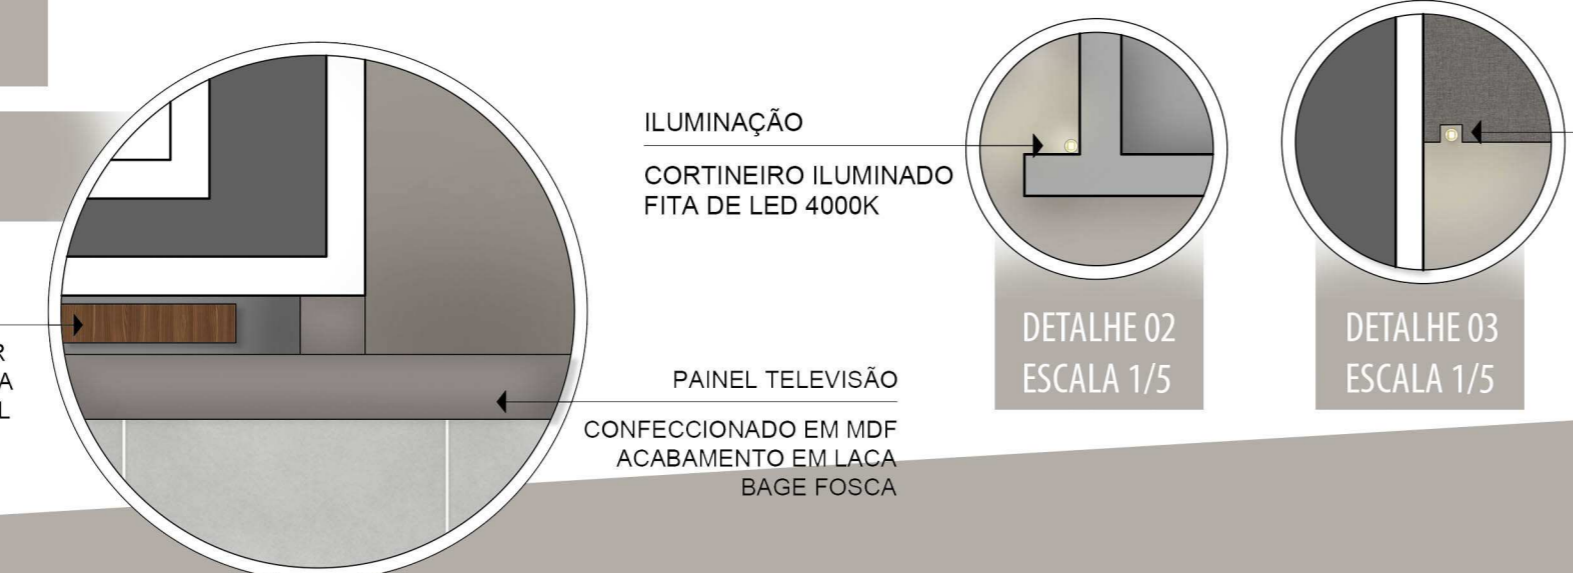


DETALHE 01
ESCALA 1/5

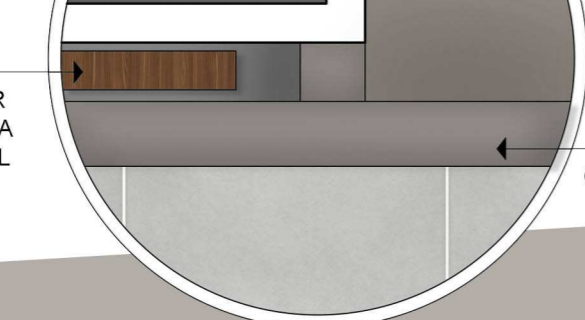

PORTA
PORTA DE CORRER EMBUTIDA ENTRE A PAREDE E O PAINEL



PAINEL TELEVISÃO
CONFECCIONADO EM MDF
ACABAMENTO EM LACA
BAGE FOSCA

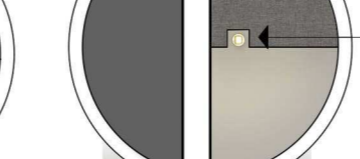

ILUMINAÇÃO
CORTINEIRO ILUMINADO
FITA DE LED 4000K



ILUMINAÇÃO
FITA DE LED 4000K
INFERIOR PRATELEIRAS

VISTA EXTERNA D
SEM ESCALA