CASA DE CHÁ

Esta Casa de Chá foi criada para dividir um espaço de coworking de uma empresa de construção civil de Florianópolis que determinou a linha geral e o conceito do projeto.

FOTO MARIANA BORO

FOTO MARIANA BORO

FOTO MARIANA BORO

FOTO MARIANA BORO

FOTO MARIANA BORO

FOTO MARIANA BORO

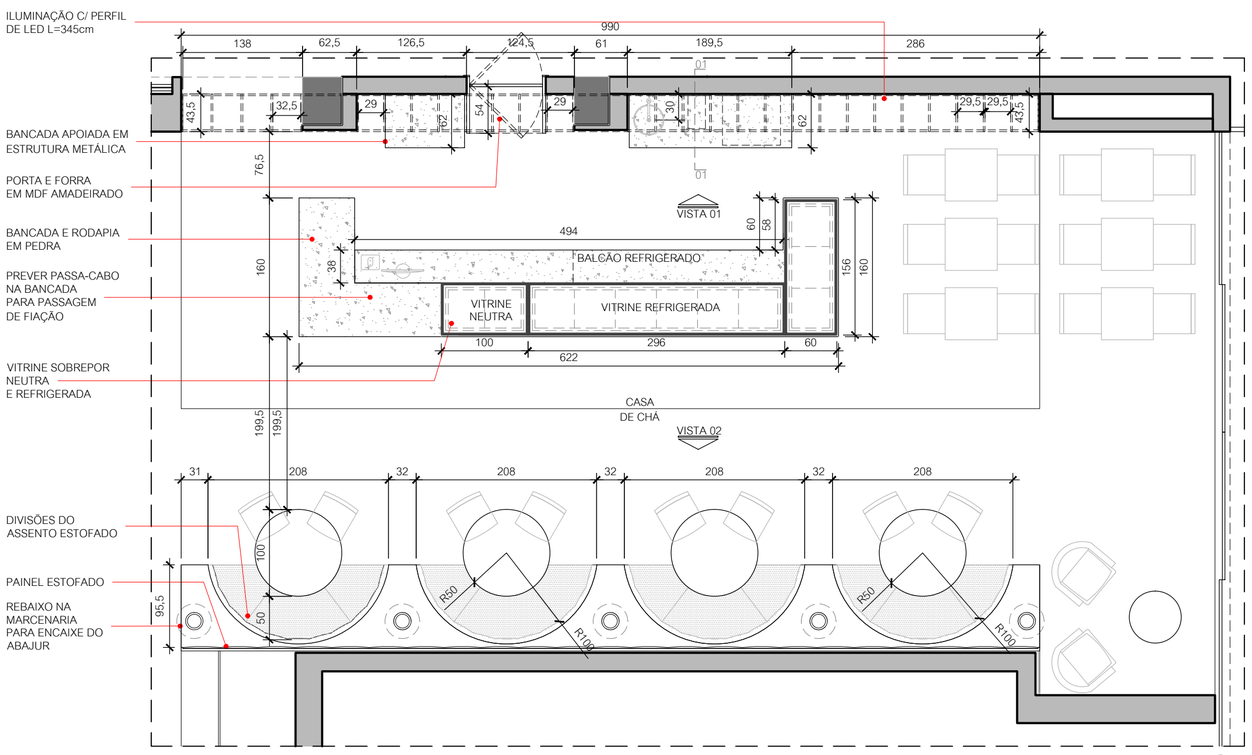

PLANTA BAIXA - LAYOUT

ESCALA 1:50

O objetivo foi criar um espaço que passasse a credibilidade e modernidade da empresa, mas que ao mesmo tempo tivesse o aconchego e acolhimento que a casa de chá pedia.

Para isso foram utilizados materiais como madeira, estruturas em inox com pintura automotiva preta, revestimento de Corian e piso vinílico. Os tecidos em camurça na cor marrom foram usados nos sofás arredondados pra proporcionar um clima intimista, na cor bege foram utilizados em painéis que colaboram com a acústica que um ambiente publico como esse necessita e toques de azul, uma estampa geométrica e listras foram usadas nas peças soltas para dar uma descontraída na composição geral.

A iluminação geral foi desenvolvida de forma indireta através de sancas, nos móveis, na iluminação dos quadros e abajures. Para os produtos foram utilizadas luminárias focais para uma melhor visualização dos alimentos. O estilo das luminárias decorativas foi um contraponto clássico em todo o contexto moderno do projeto pra buscar na memória afetiva dos usuários as antigas casas de chá.

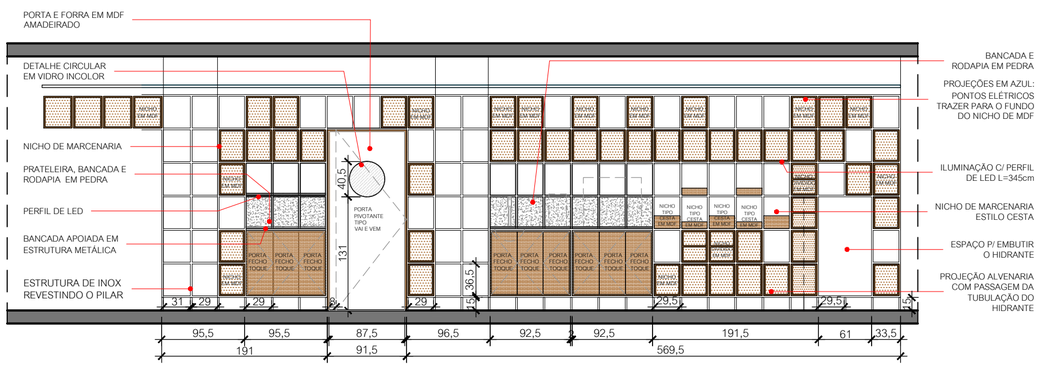

VISTA 01

ESCALA 1:50

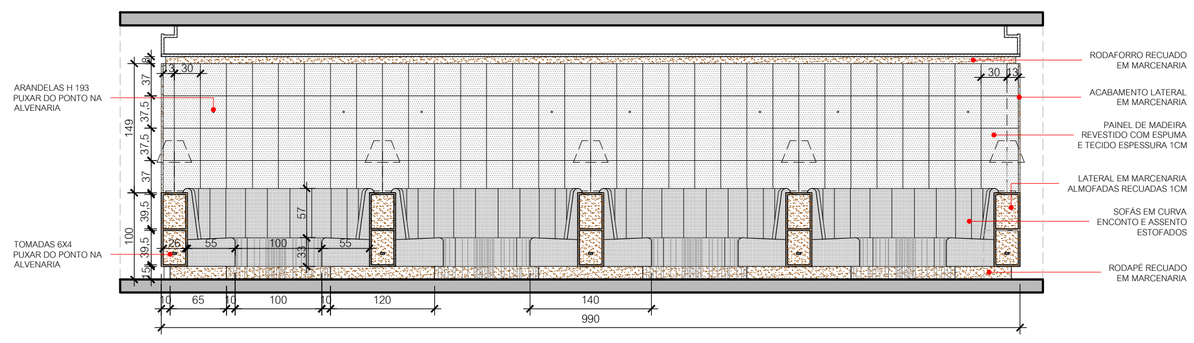

VISTA 02

ESCALA 1:50

CÓDIGO DE INSCRIÇÃO: 2040