
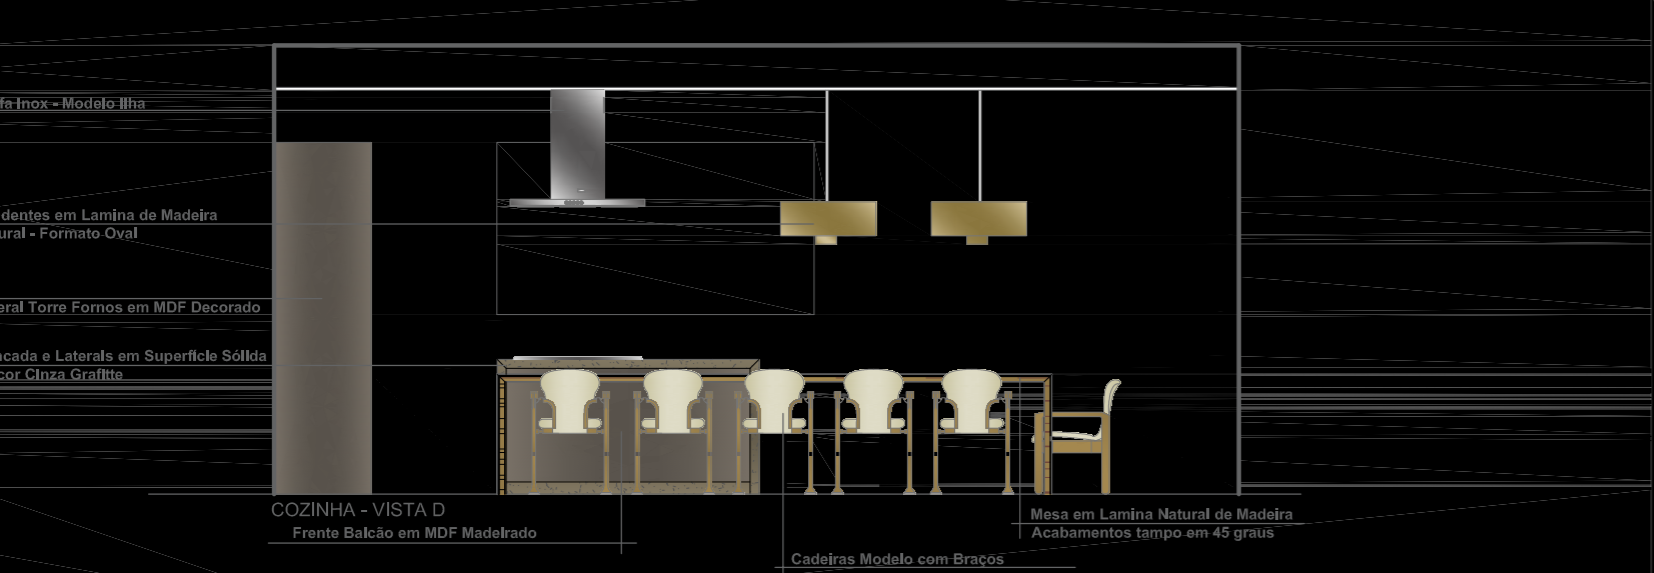
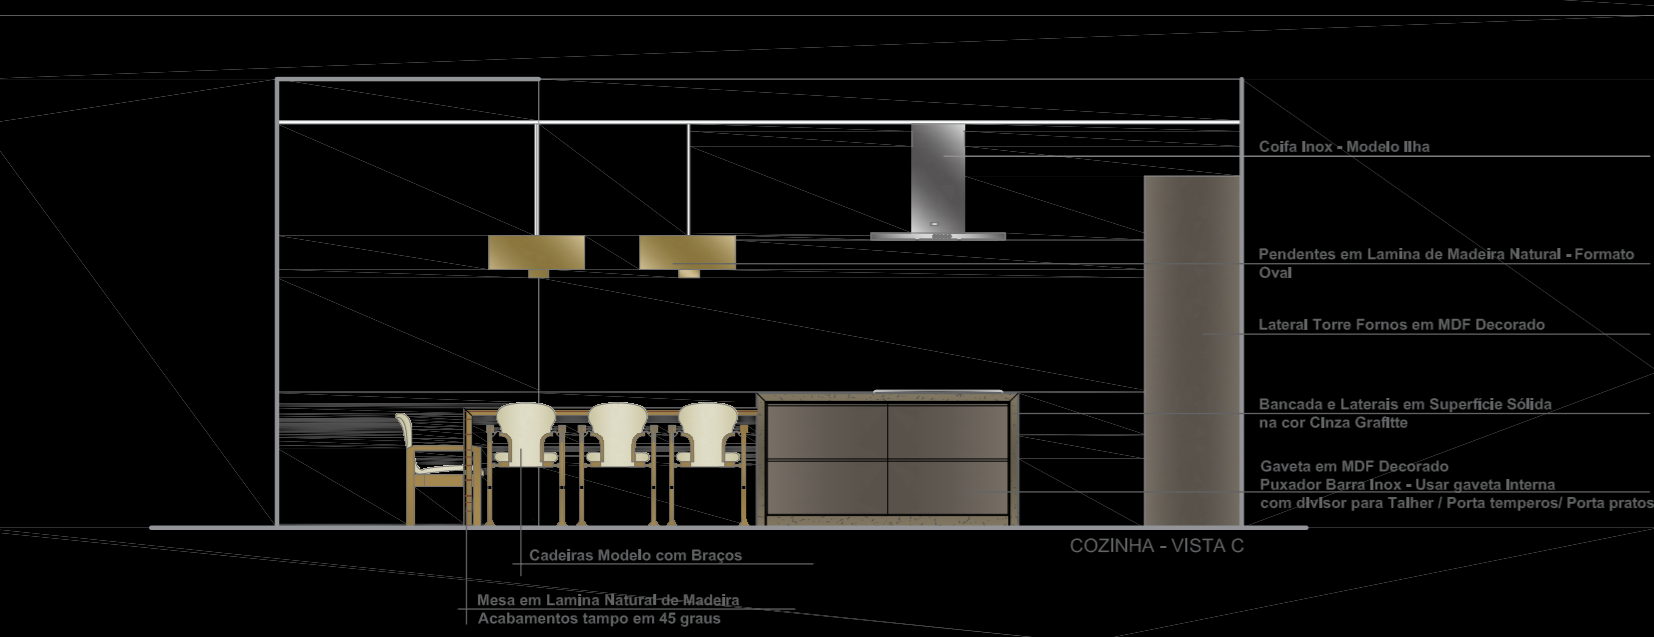
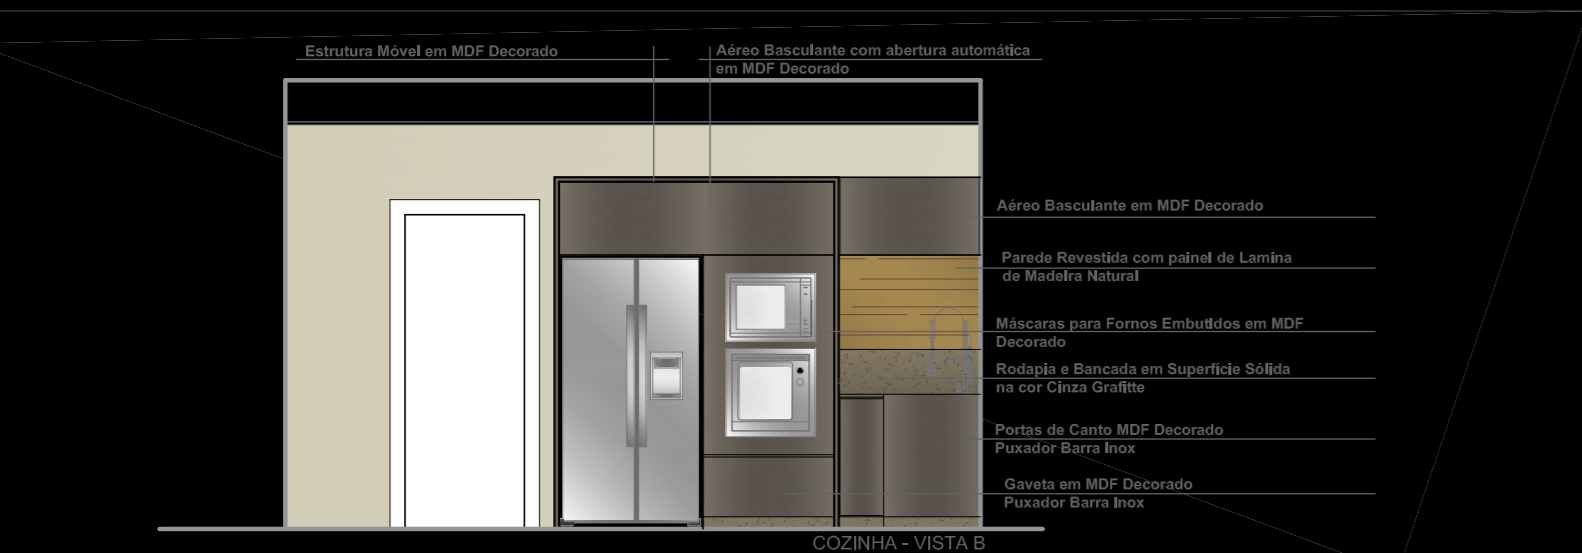


Planta Baixa - Esc:1/50

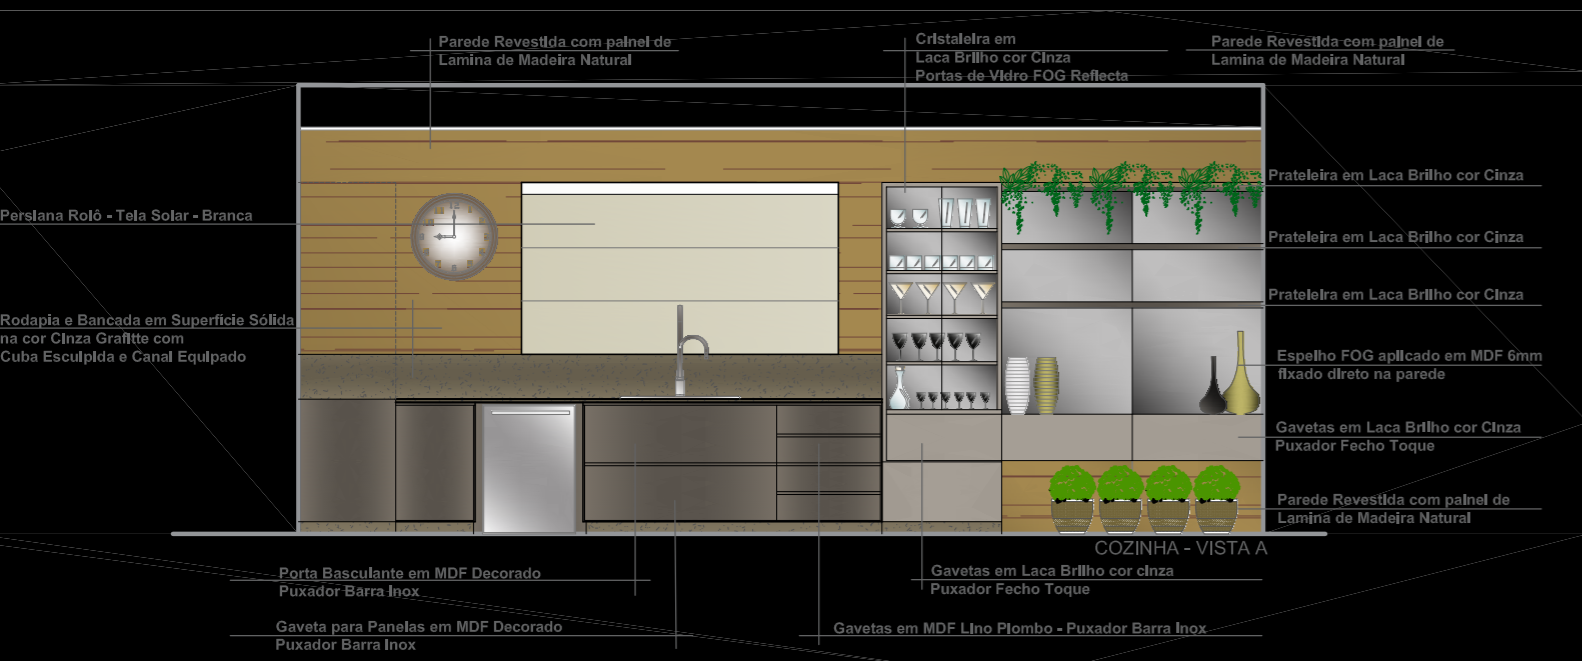

Vistas - Esc:1/50

Projetada para um casal jovem e contemporâneo que gosta da simplicidade. Os condicionantes para este projeto foram a integração com ambientes adjacentes valorizando a área da cozinha e que o espaço fosse preparado para receber amigos e prático para as tarefas diárias.

O estilo, simples e sem excessos foi fator determinante para as escolhas de acabamentos que harmonizam elementos como madeira e cimento, linhas retas, tons neutros e sóbrios que resultam num conceito moderno e a t e m p o r a l .

O mobiliário e bancadas, formam um conjunto integrado, criando a ilusão de uma superfície única. O uso de peças de Design e dos revestimentos de parede com lâminas naturais de madeira criaram uma rusticidade sutil dispensando qualquer frieza a cozinha.

Justificativa



Imagem 3D



Projeto Técnico - Esc:1/50

Memorial Descritivo

Fotos Ambiente